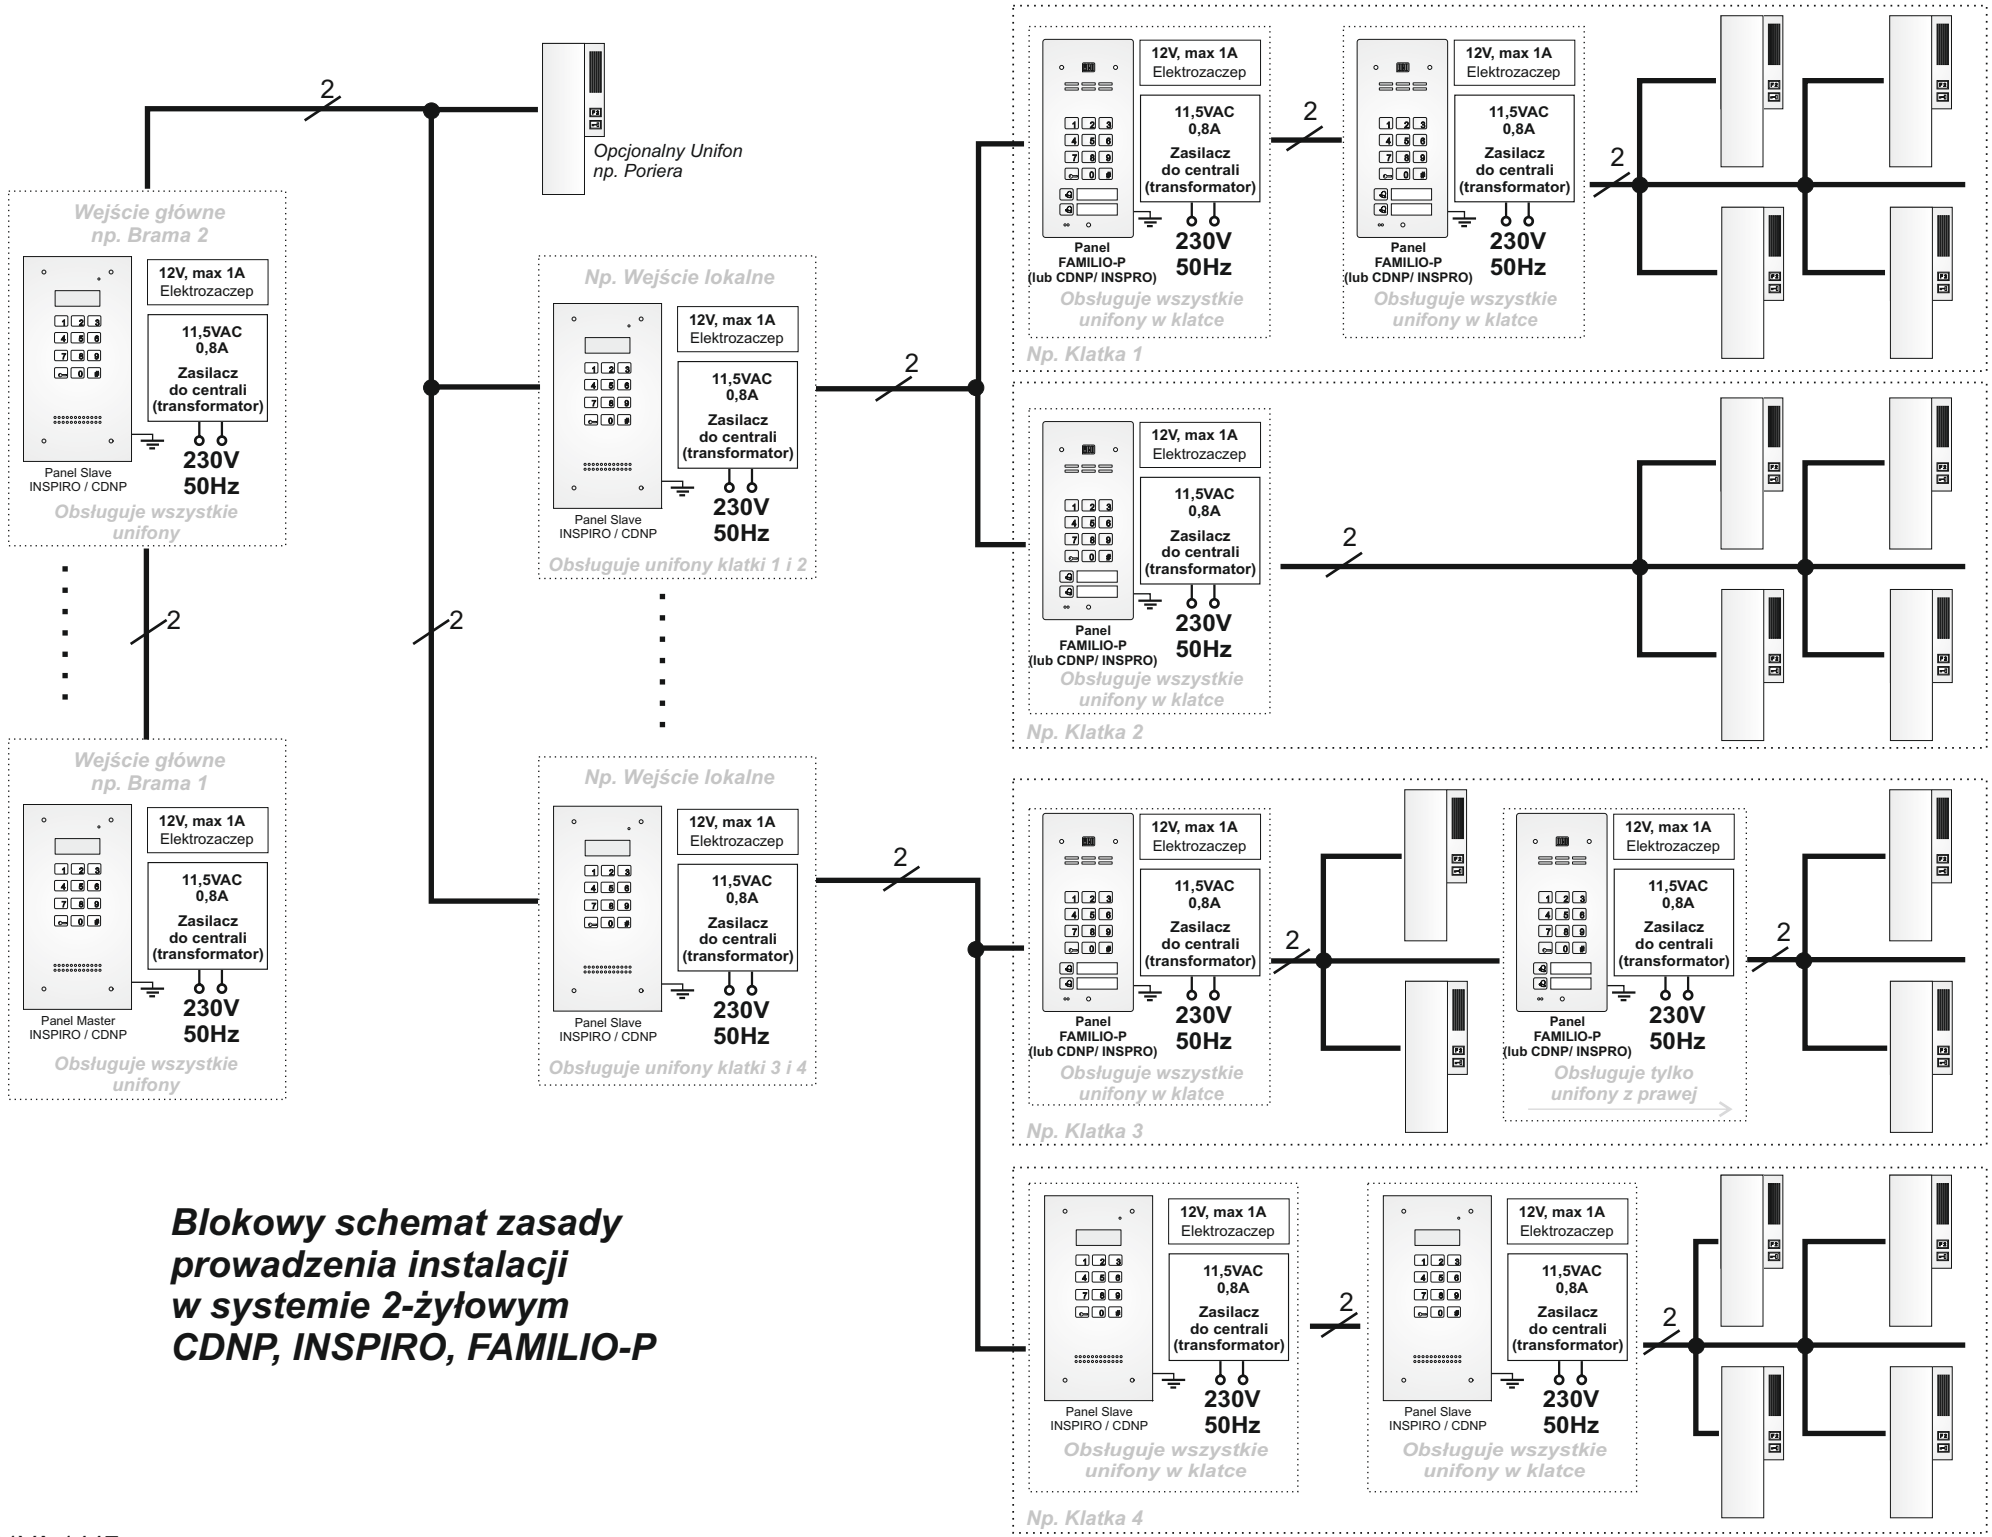

Blokowy schemat zasady prowadzenia instalacji w systemie 2-żyłowym CDNP, INSPIRO, FAMILIO-P

SU0101VA.1447